

東村山市秋水園リサイクルセンター建設工事請負契約

上記の議案を東村山市議会に提出する。

平成24年11月5日提出

提出者 東村山市長 渡 部 尚

東村山市秋水園リサイクルセンター建設工事請負契約

下記のとおり東村山市秋水園リサイクルセンター建設工事請負契約を締結することに議決を得たい。

記

- |          |   |
|----------|---|
| 1 契約の目的  | 東村山市秋水園リサイクルセンター建設工事  |
| 2 工事内容   | リサイクルセンター棟、粗大ごみ処理棟及びストックヤード棟建設工事一式並びに既存施設の解体撤去工事一式<br>(設計・施工一括発注) |
| 3 工事場所   | 東村山市秋津町四丁目17番地1   |
| 4 工期     | 本契約締結日の翌日から平成26年6月30日<br>(平成24年10月17日仮契約締結)                       |
| 5 契約の方法  | 条件付き一般競争入札<br>(電子調達システムによる電子入札)                                   |
| 6 契約の相手方 | 東京都渋谷区渋谷三丁目29番20号<br>株式会社協和エクシオ                                   |

代表取締役 石川 國雄

- 7 契約金額 1, 106, 700, 000円
- 8 支出科目 平成24年度、平成25年度、平成26年度 一般会計  
衛生費、清掃費、清掃総務費
- 9 添付書類 (1) 入開札状況調書  
(2) 計画施設配置図(案)  
(3) 1階機器配置図(案)  
(4) 2階機器配置図(案)  
(5) 断面図(陸屋根案)  
(6) 立面図(陸屋根案)  
(7) 断面図(傾斜屋根案)  
(8) 立面図(傾斜屋根案)

説明 議会の議決に付すべき契約及び財産の取得又は処分に関する条例(昭和39年東村山市条例第24号)第2条の規定により、本案を提出するものがあります。

入 開 札 状 況 調 書


- 契 約 の 目 的 東村山市秋水園リサイクルセンター建設工事
- 入札締切日時 平成24年10月16日(火) 12時
- 開 札 日 時 平成24年10月16日(火) 14時
- 予 定 価 格 1, 107, 708, 000円  
(税抜 1, 054, 960, 000円)

○ 開 札 結 果

(単位：千円)

No.	入 札 者	入札金額(税抜)	備 考
1	株式会社協和エクシオ	1, 054, 000	落札
2	メタウォーター株式会社 営業本部 東京営業部	1, 184, 500	
3	新明和工業株式会社 産機システム事業部 環境システム本部営業部	1, 444, 000	
4	極東開発工業株式会社 東京本部	1, 490, 000	
5	三井造船環境エンジニアリング株式会社	—	辞退


- 契約金額 1, 106, 700, 000円  
(落札価格に消費税及び地方消費税5%を加算した金額)

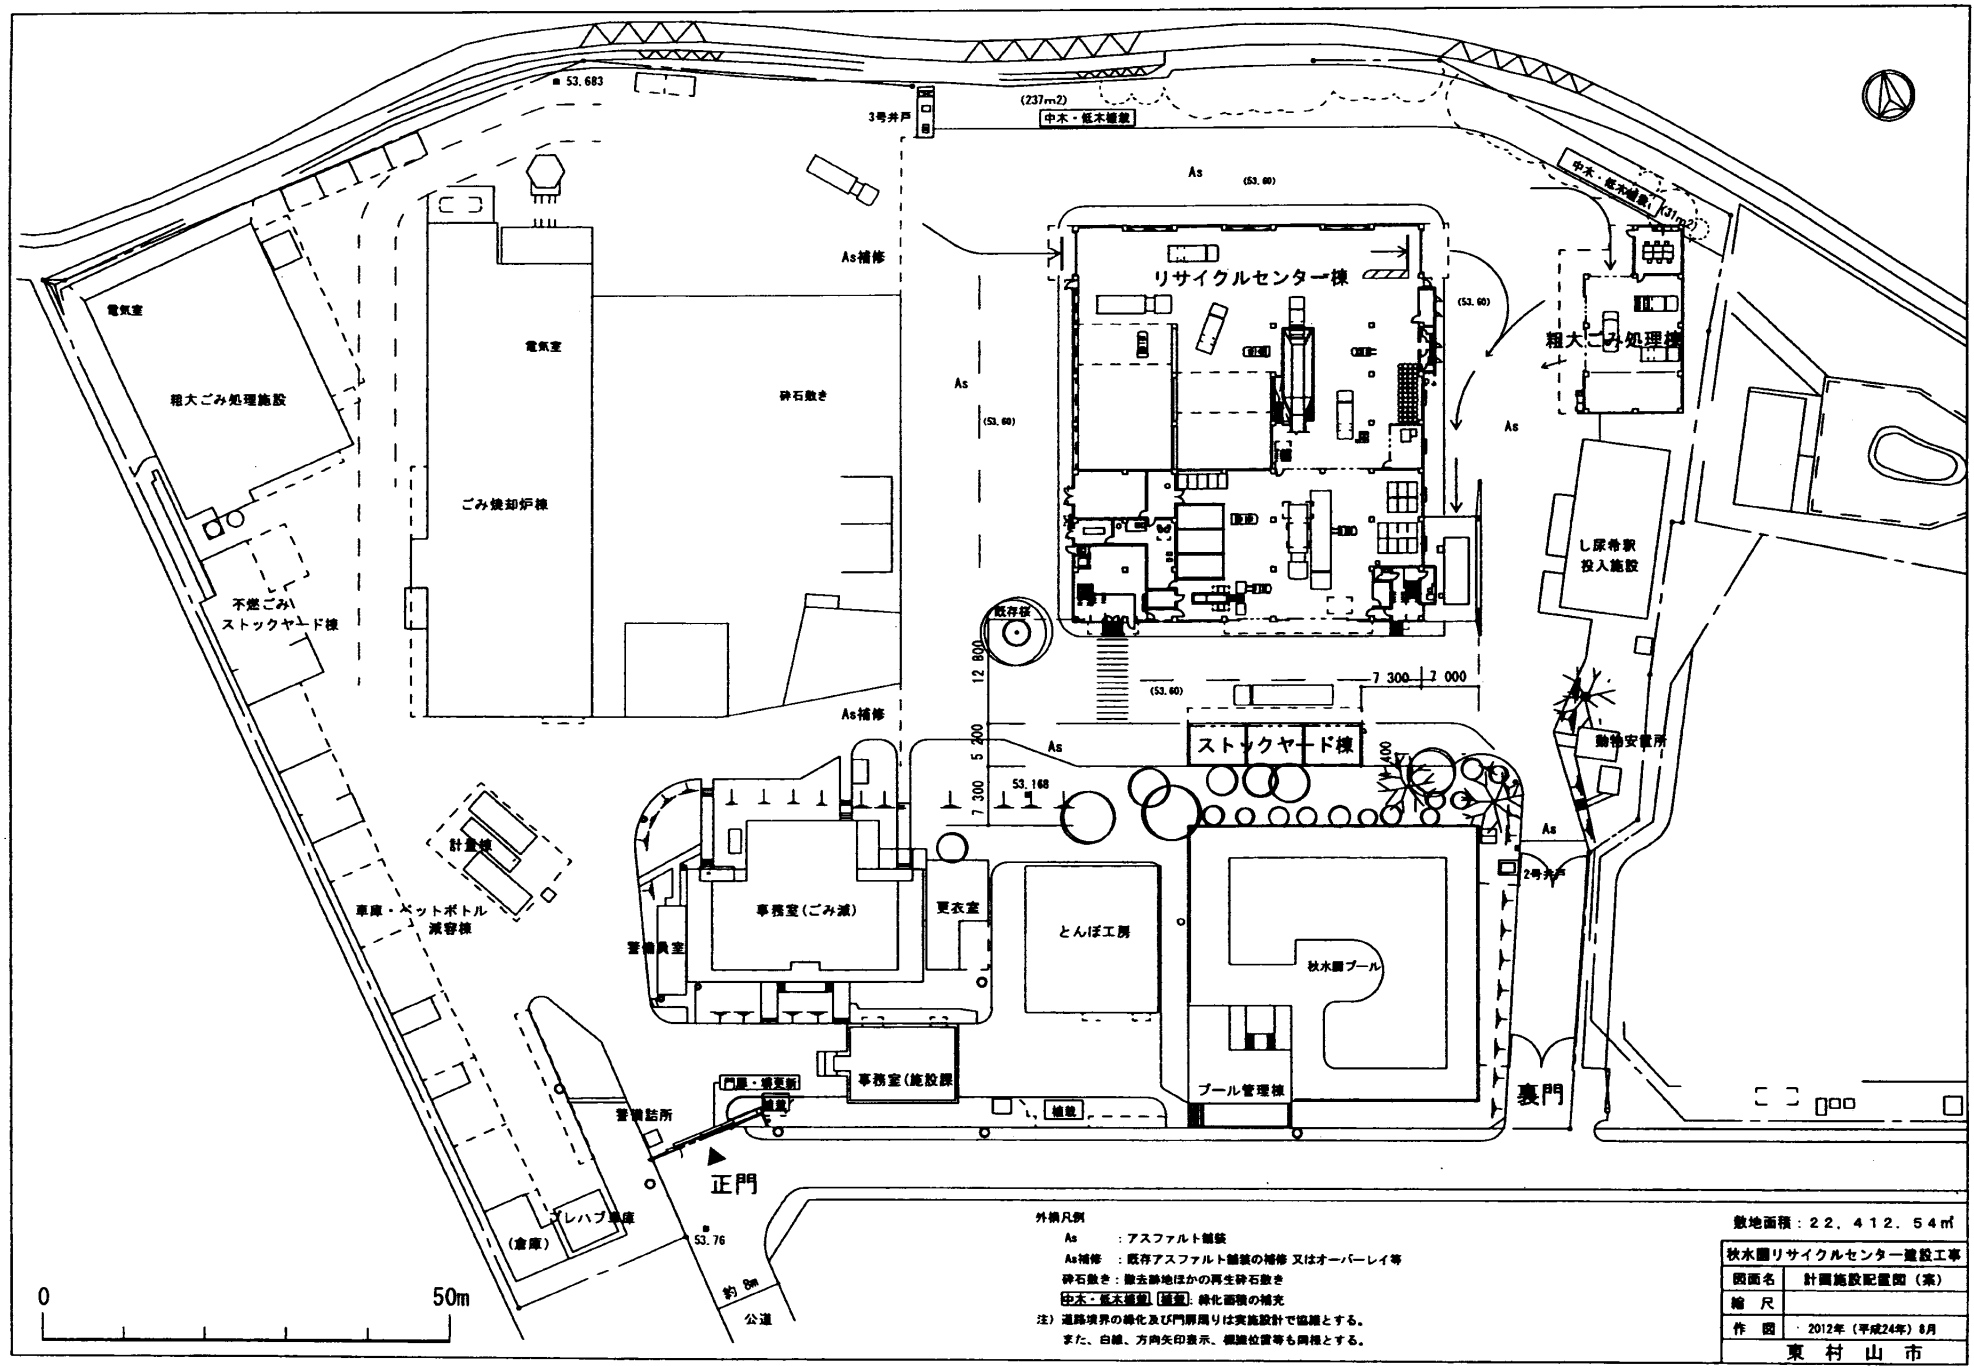

外構凡例  
 As : アスファルト舗装  
 As補修 : 既存アスファルト舗装の補修 又はオーバーレイ等  
 砕石敷き : 撤去跡地ほかの再生砕石敷き  
 砕木・低木植栽(緑量) : 緑化面積の補充  
 注) 道路境界の緑化及び門前周りは実施設計で協議とする。  
 また、白線、方向矢印表示、標識位置等も同様とする。

敷地面積 : 22,412.54㎡

秋水園リサイクルセンター建設工事	
図面名	計画施設配置図(案)
縮尺	
作図	2012年(平成24年)8月
東村山市	

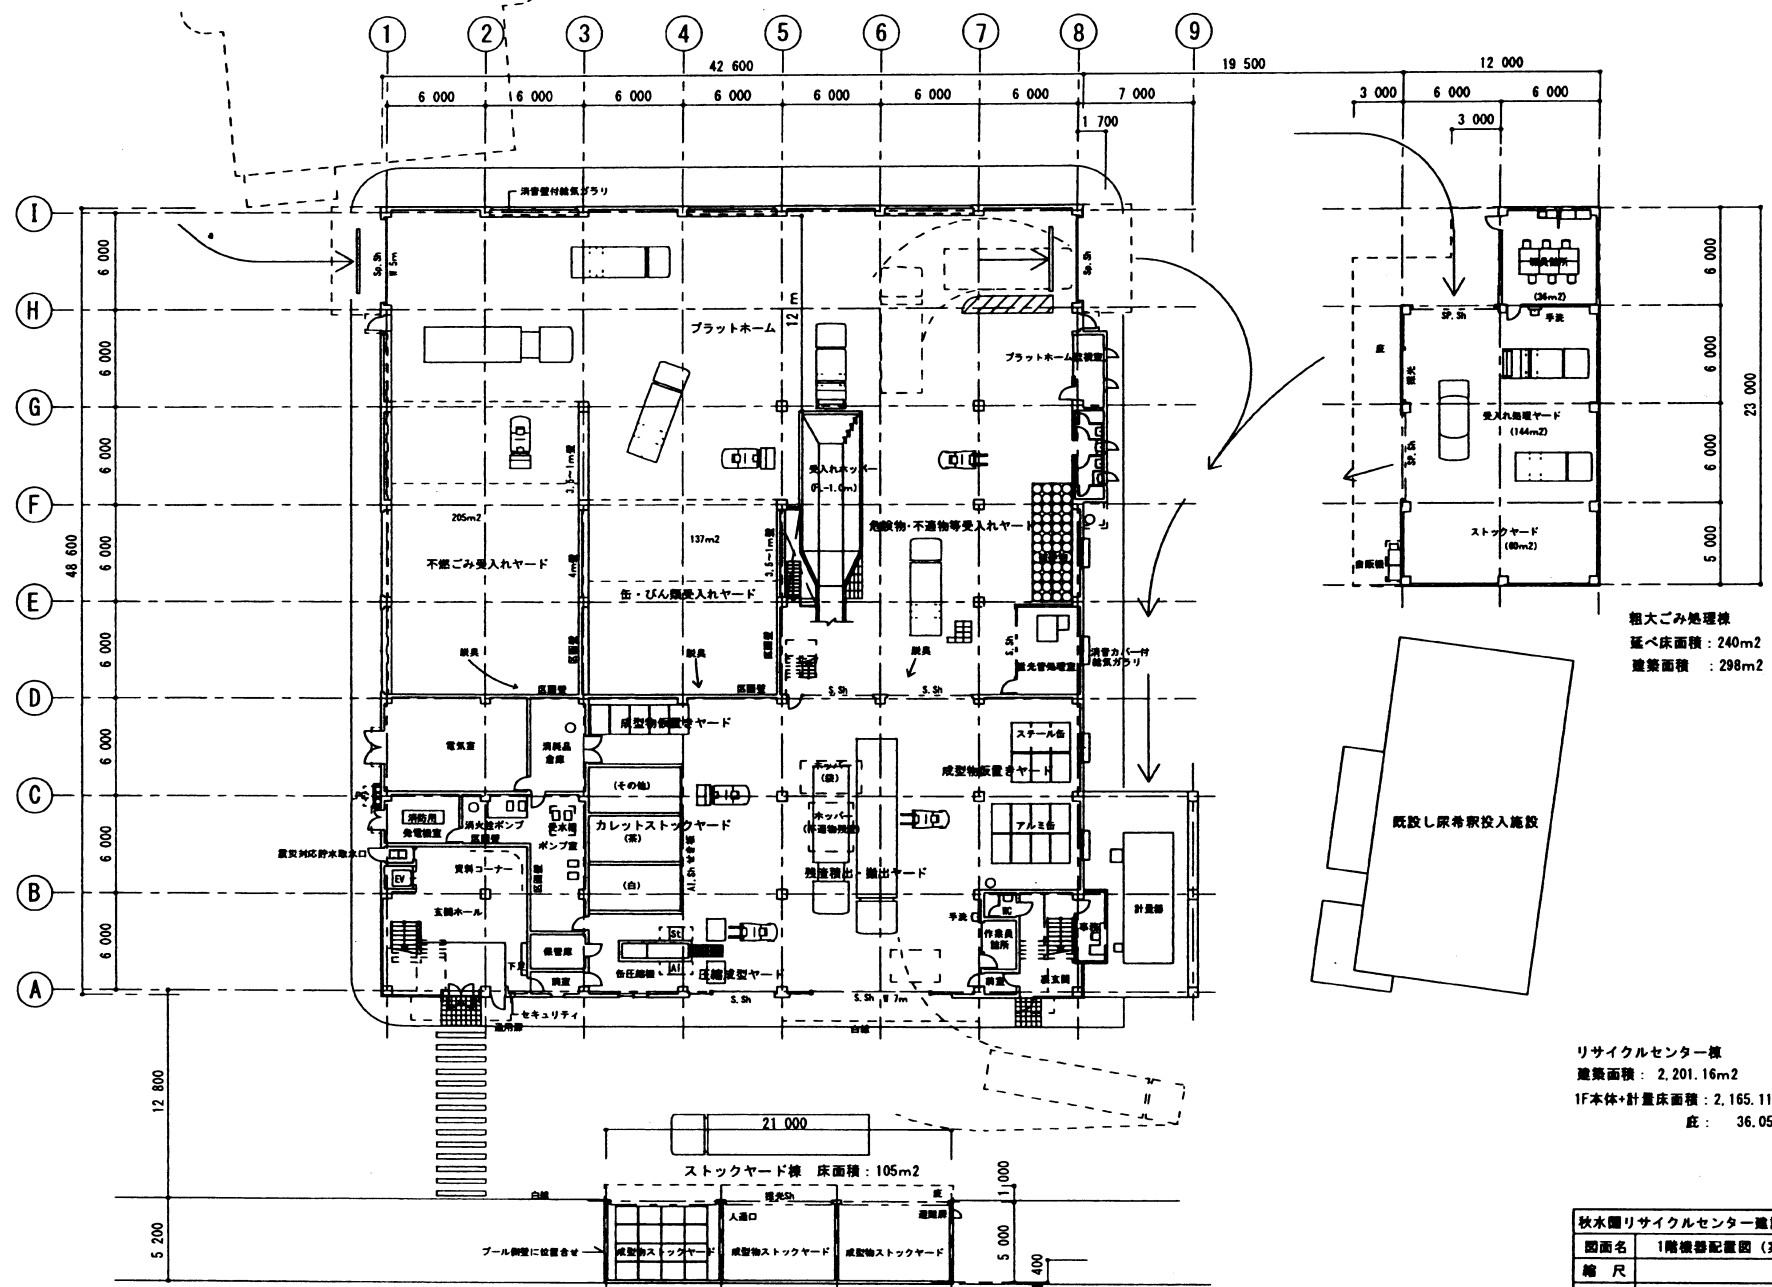


粗大ごみ処理棟  
 延べ床面積 : 240m<sup>2</sup>  
 建築面積 : 298m<sup>2</sup>

リサイクルセンター棟  
 建築面積 : 2,201.16m<sup>2</sup>  
 1F本体+計量床面積 : 2,165.11m<sup>2</sup>  
 庇 : 36.05m<sup>2</sup>

1階平面図


秋水園リサイクルセンター建設工事	
図面名	1階機器配置図 (業)
縮尺	
作図	2012年(平成24年)8月
東村山市	

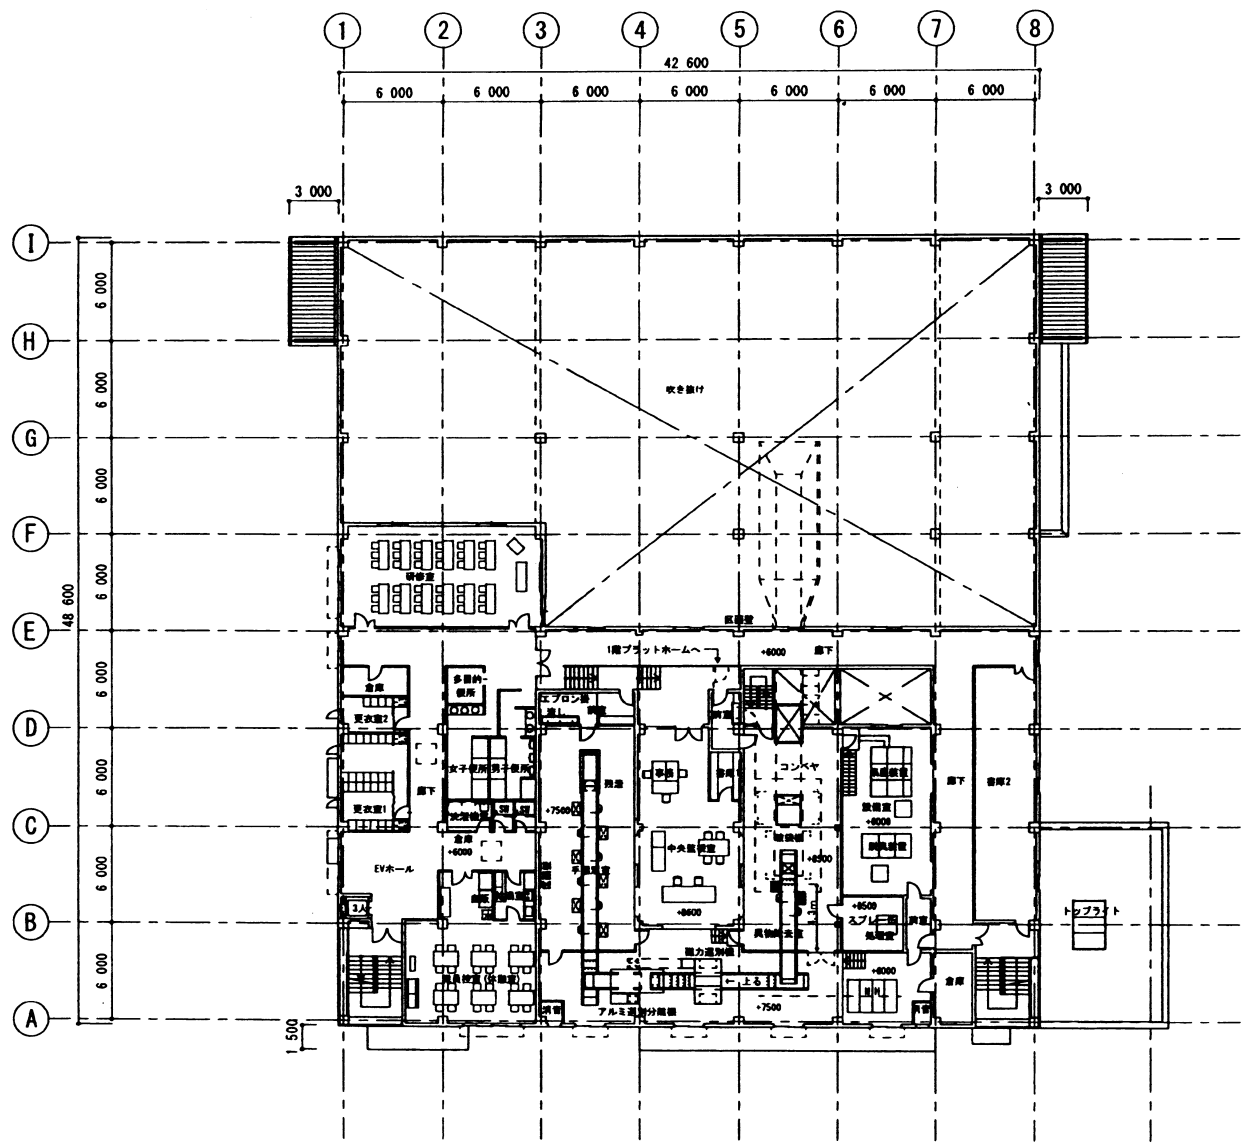


2F床面積 : 1,126.15 m<sup>2</sup>

2階平面図

秋水園リサイクルセンター建設工事	
図面名	2階機器配置図 (案)
縮尺	
作図	2012年(平成24年)8月
東村山市	

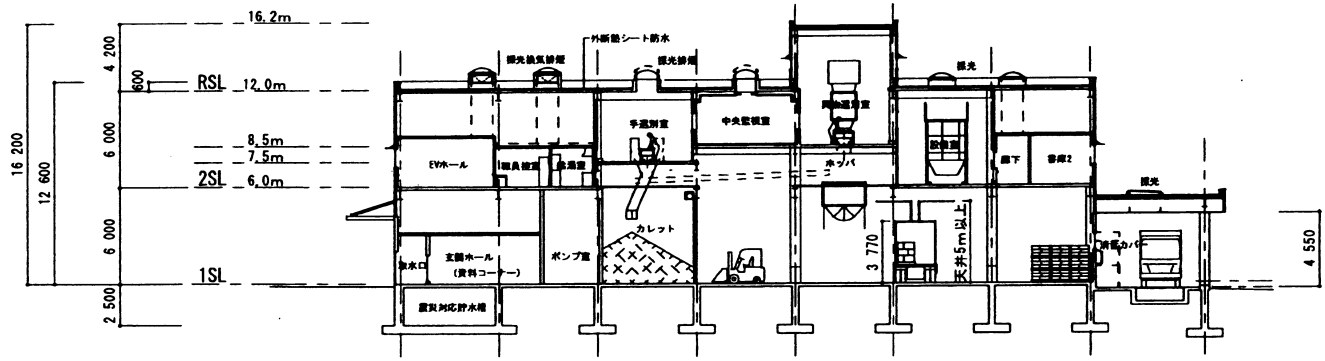


東西方向 断面図

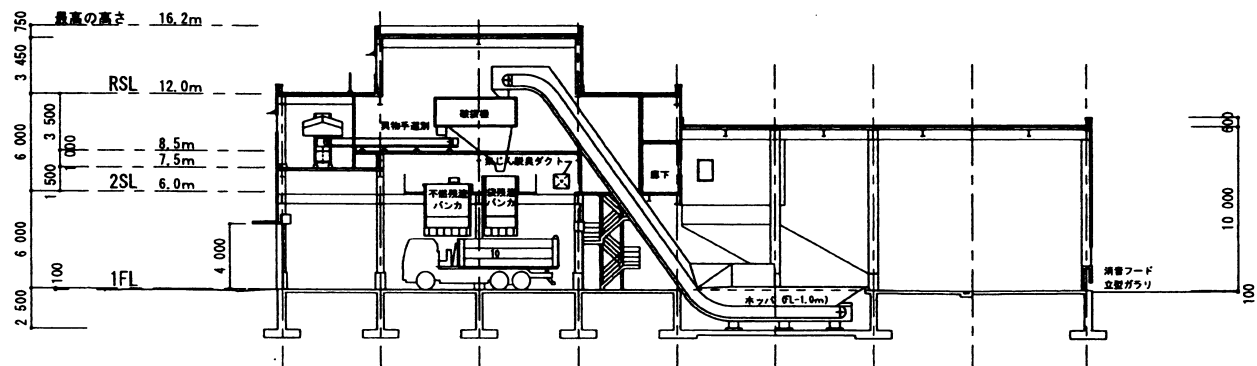


南北方向 断面図

秋水園リサイクルセンター建設工事	
図面名	断面図 (隠蔽根業)
縮尺	
作図	2012年(平成24年)8月
東村山市	

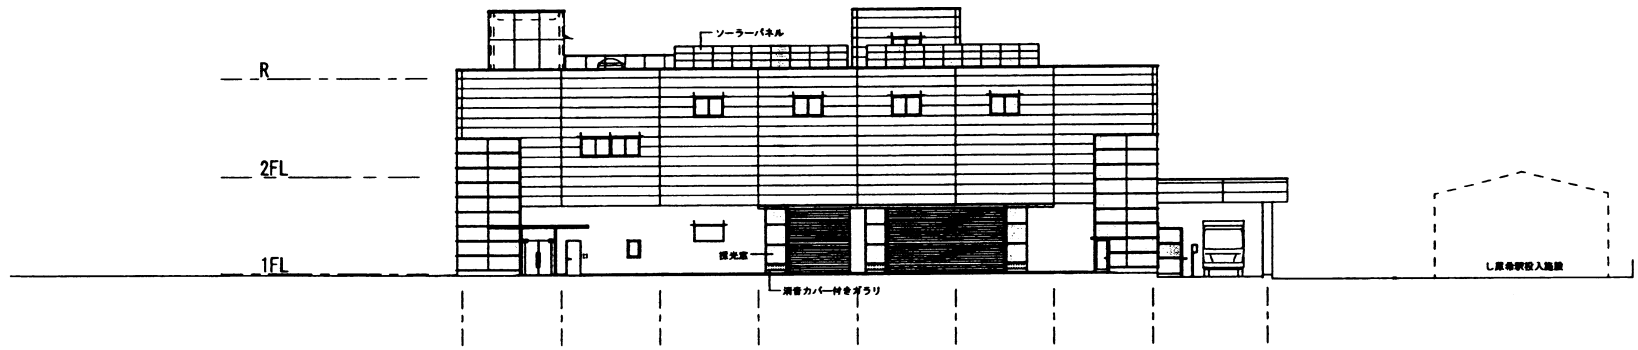


南側 立面図

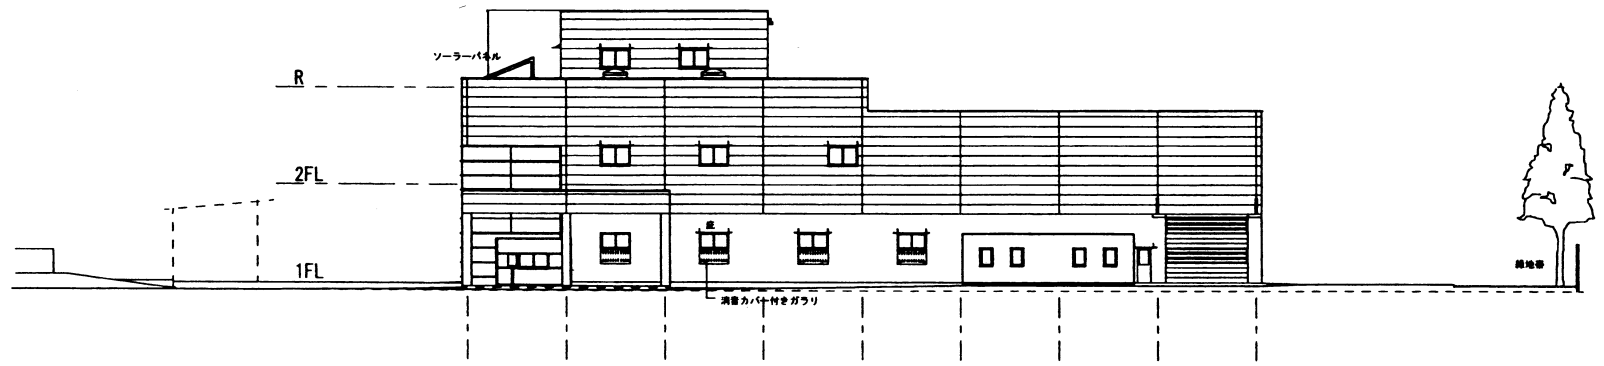


東側 立面図

秋水園リサイクルセンター建設工事	
図面名	立面図 (陰影抜き)
縮尺	
作図	2012年(平成24年)8月
東村山市	



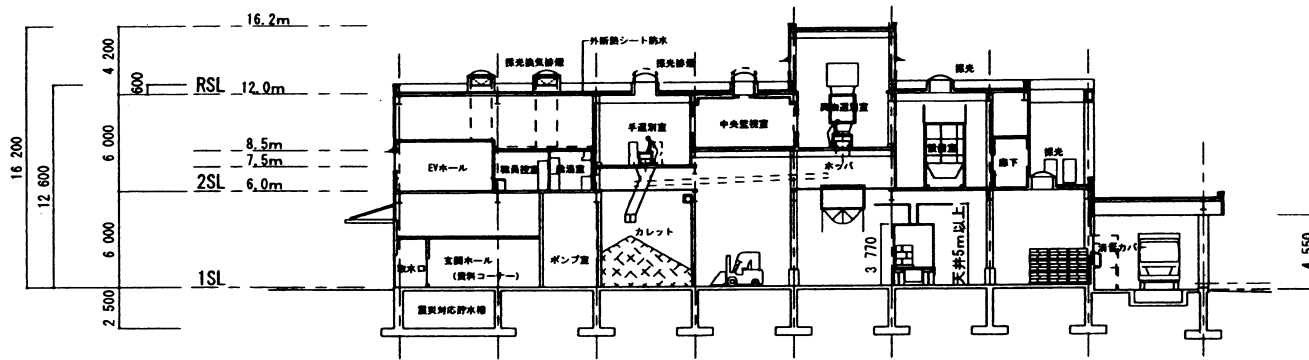


東西方向 断面図

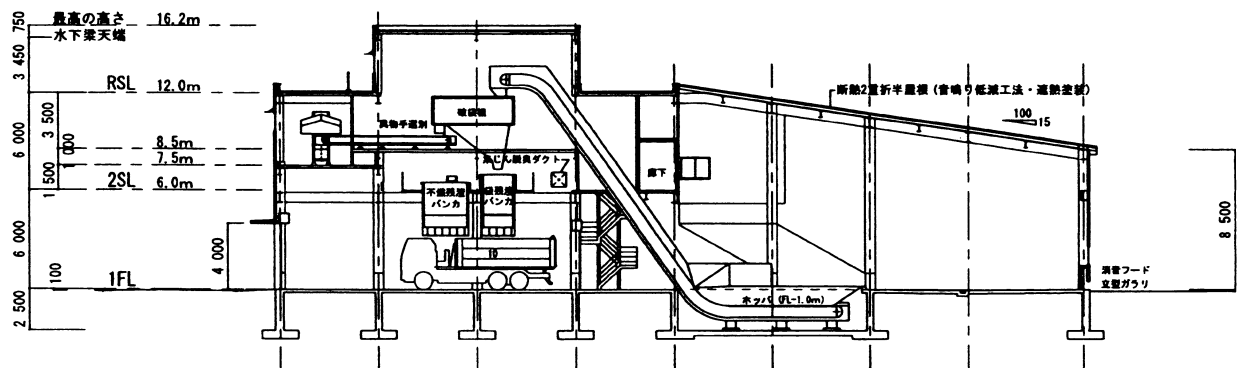


南北方向 断面図

秋水園リサイクルセンター建設工事	
図面名	断面図 (傾斜屋根棟)
縮尺	
作図	2012年(平成24年)5月
東村山市	

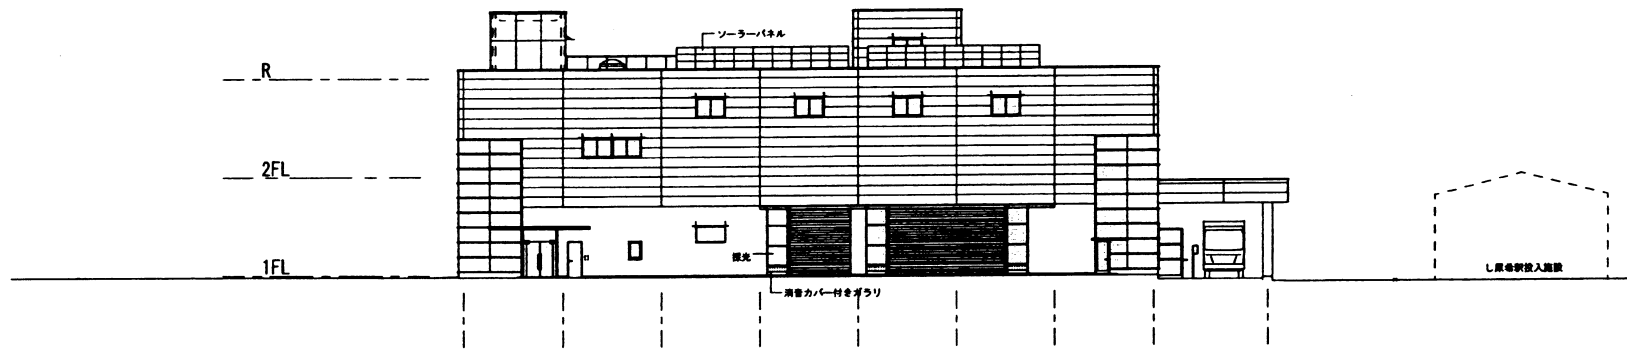

南側 立面図

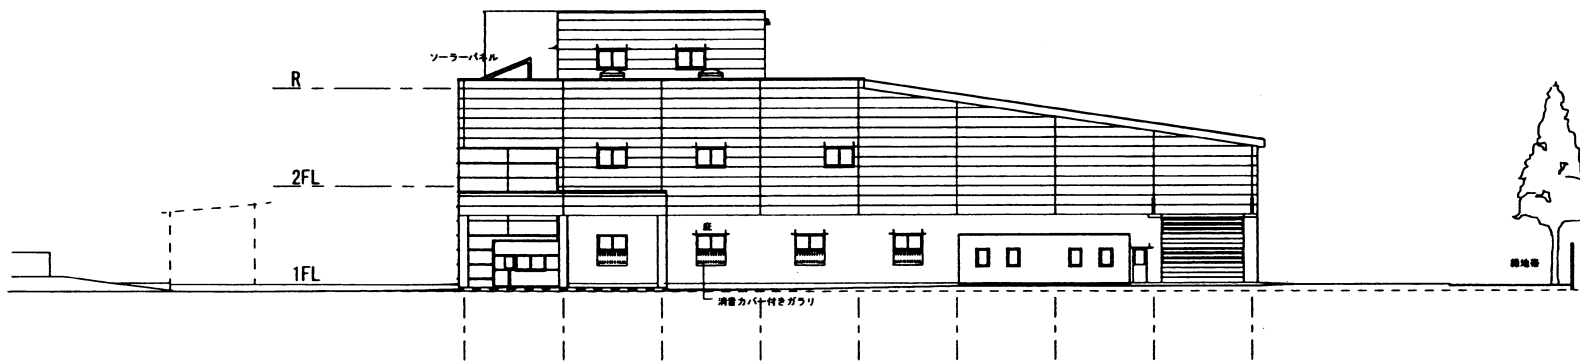

東側 立面図

秋水園リサイクルセンター建設工事	
図面名	立面図（傾斜屋根案）
縮尺	
作図	2012年（平成24年）8月
東村山市	