

東村山市道路線（多摩湖町4丁目地内他）の廃止

上記の議案を東村山市議会に提出する。

平成25年2月22日提出

提出者 東村山市長 渡部 尚

東村山市道路線（多摩湖町4丁目地内他）の廃止


下記のとおり、東村山市道路線を廃止することに議決を得たい。

記

整理 番号	路線名	起 点	幅員 (m)	延長 (m)	備考
		終 点			
1	市道第704号線1	多摩湖町4丁目19番1	1.82～ 5.00	294.00	
		多摩湖町1丁目35番17			



説明 本路線は、多摩湖町4丁目及び1丁目地内に、既設された道路を認定するに伴い、廃止するものであり、道路法（昭和27年法律第180号）第10条第3項の規定に基づき本案を提出するものであります。

案 内 図

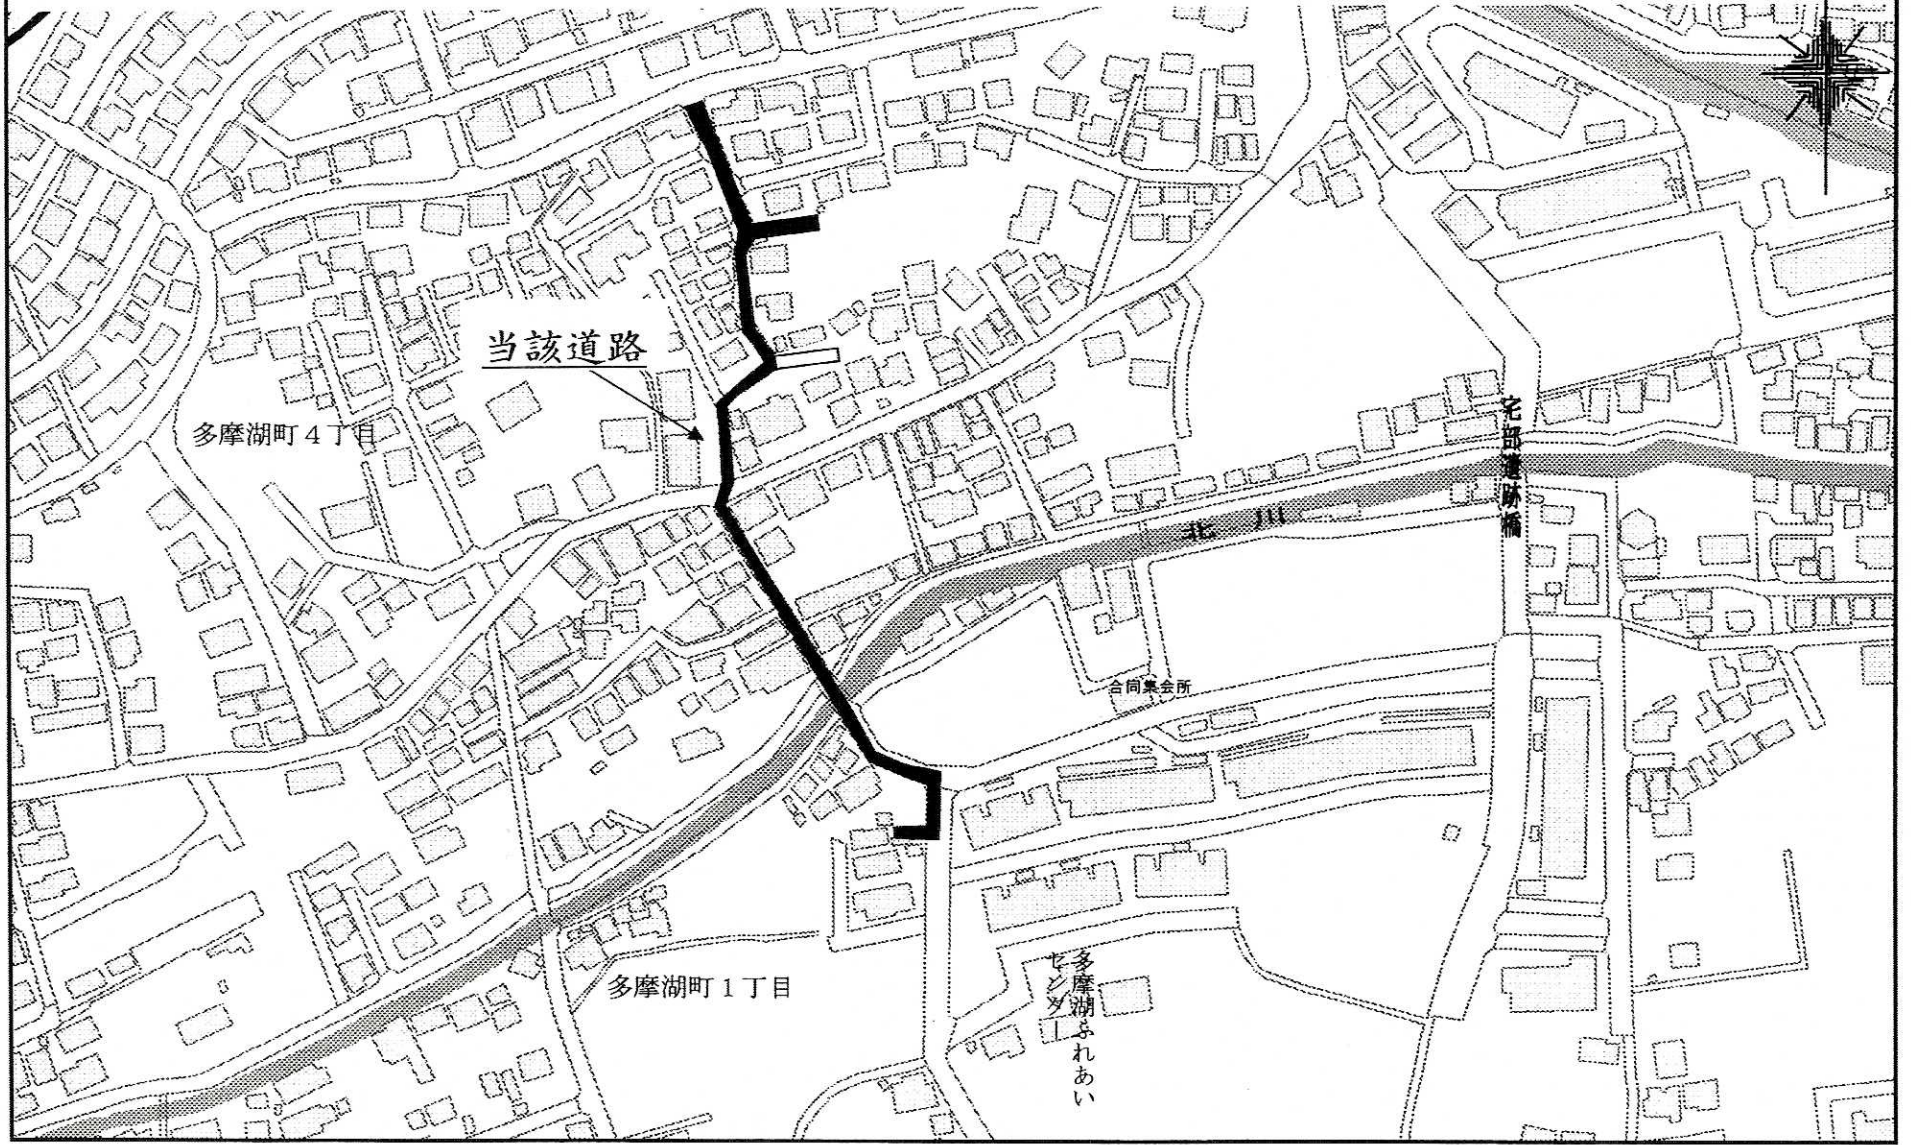






東村山市道路線（多摩湖町4丁目）廃止平面図

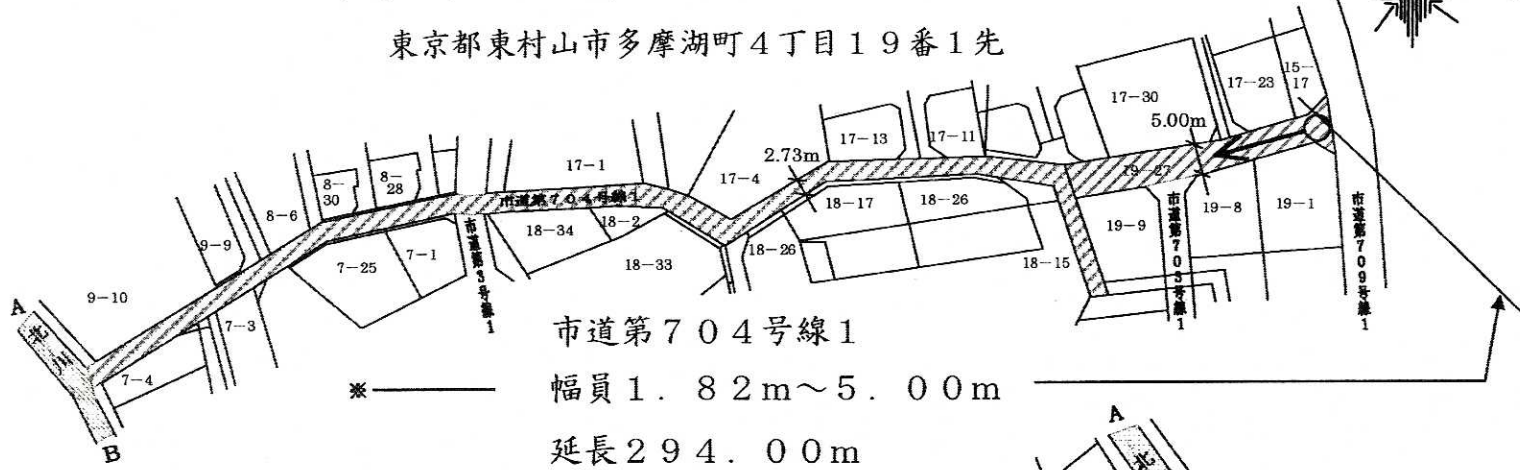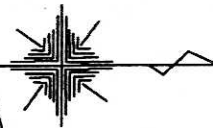東京都東村山市多摩湖町4丁目19番1先

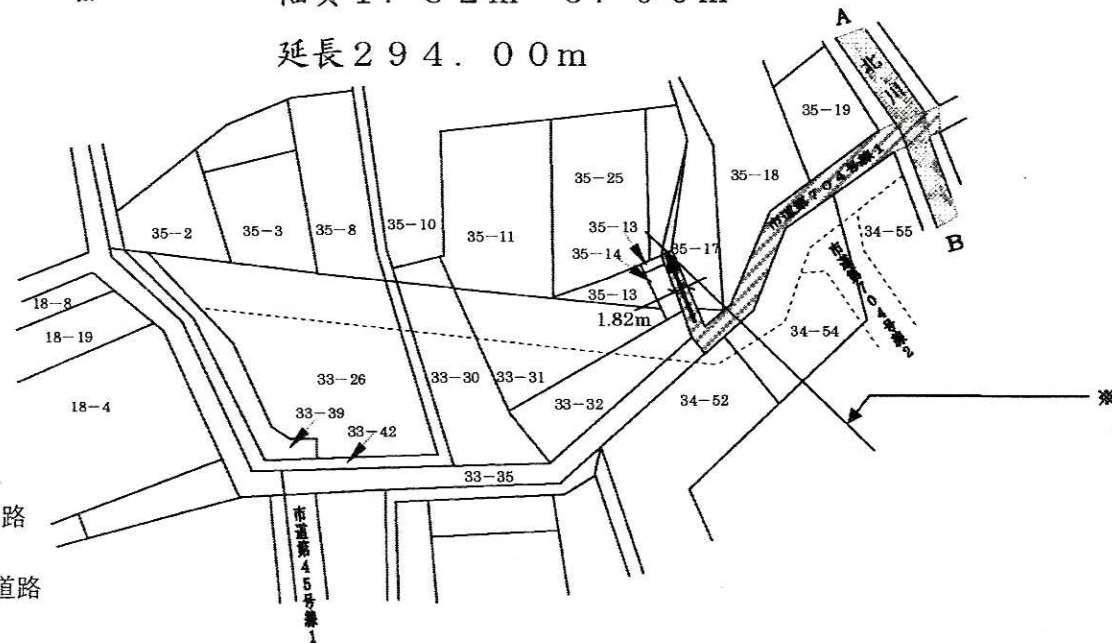

市道第704号線1
 ※ 幅員1.82m~5.00m
 延長294.00m

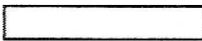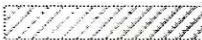

- 凡 例
-  既存道路
 -  廃止する道路
 -  起点
 -  終点