

東村山市道路線（久米川町1丁目地内）の廃止

上記の議案を東村山市議会に提出する。

平成25年8月30日提出

提出者 東村山市長 渡部 尚

東村山市道路線（久米川町1丁目地内）の廃止


下記のとおり、東村山市道路線を廃止することに議決を得たい。

記



整理 番号	路線名	起 点	幅員 (m)	延長 (m)	備考
		終 点			
2	市道第462号線2	久米川町1丁目40番48	1.82～ 5.00	123.09	
		久米川町1丁目38番5			

説明 本路線は、久米川町1丁目地内に、既設された道路を認定するに伴い、廃止するものであり、道路法（昭和27年法律第180号）第10条第3項の規定に基づき本案を提出するものであります。


案内図

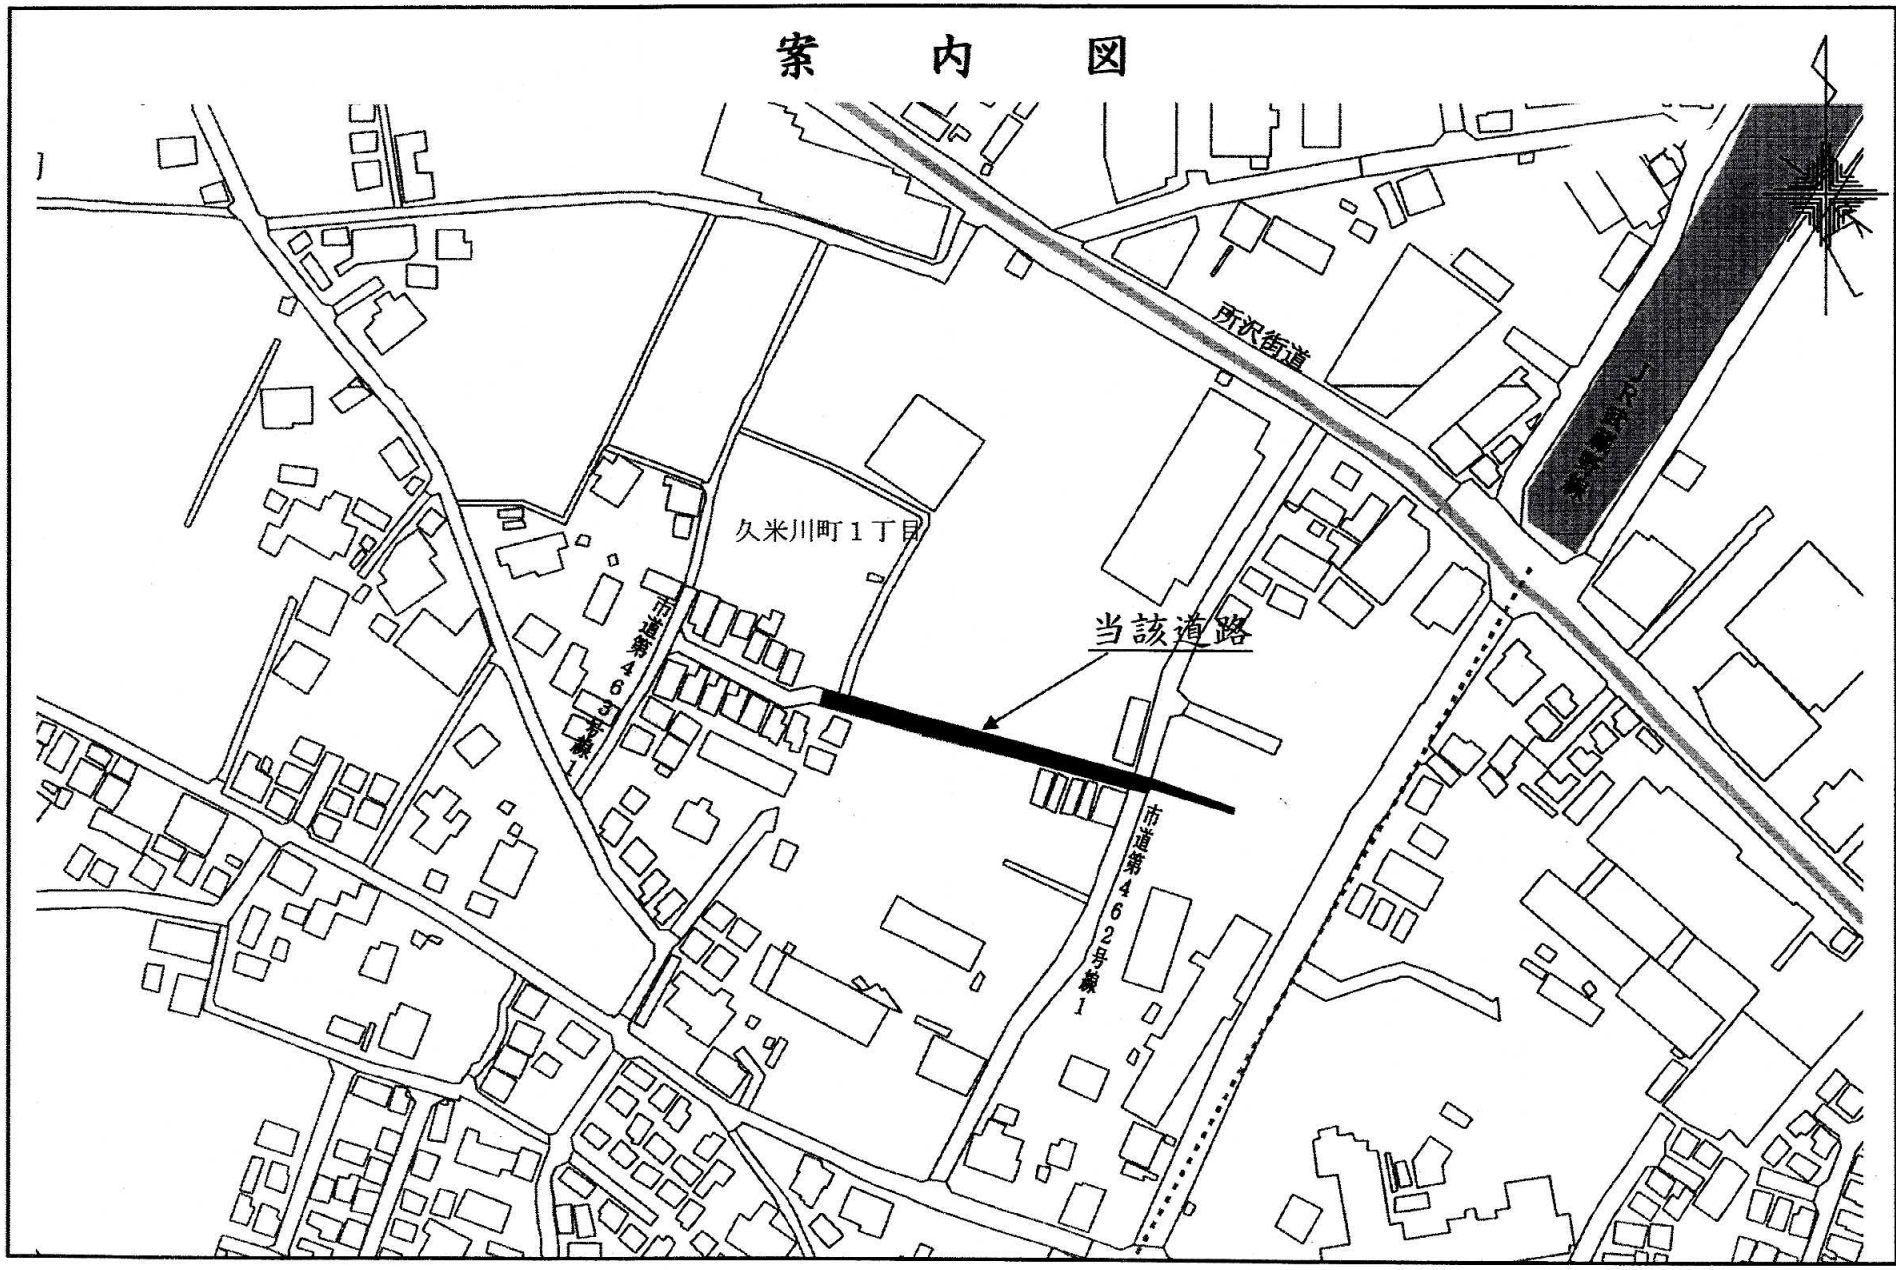


東村山市道路線（久米川町1丁目）廃止平面図
 東京都東村山市久米川町1丁目40番48先

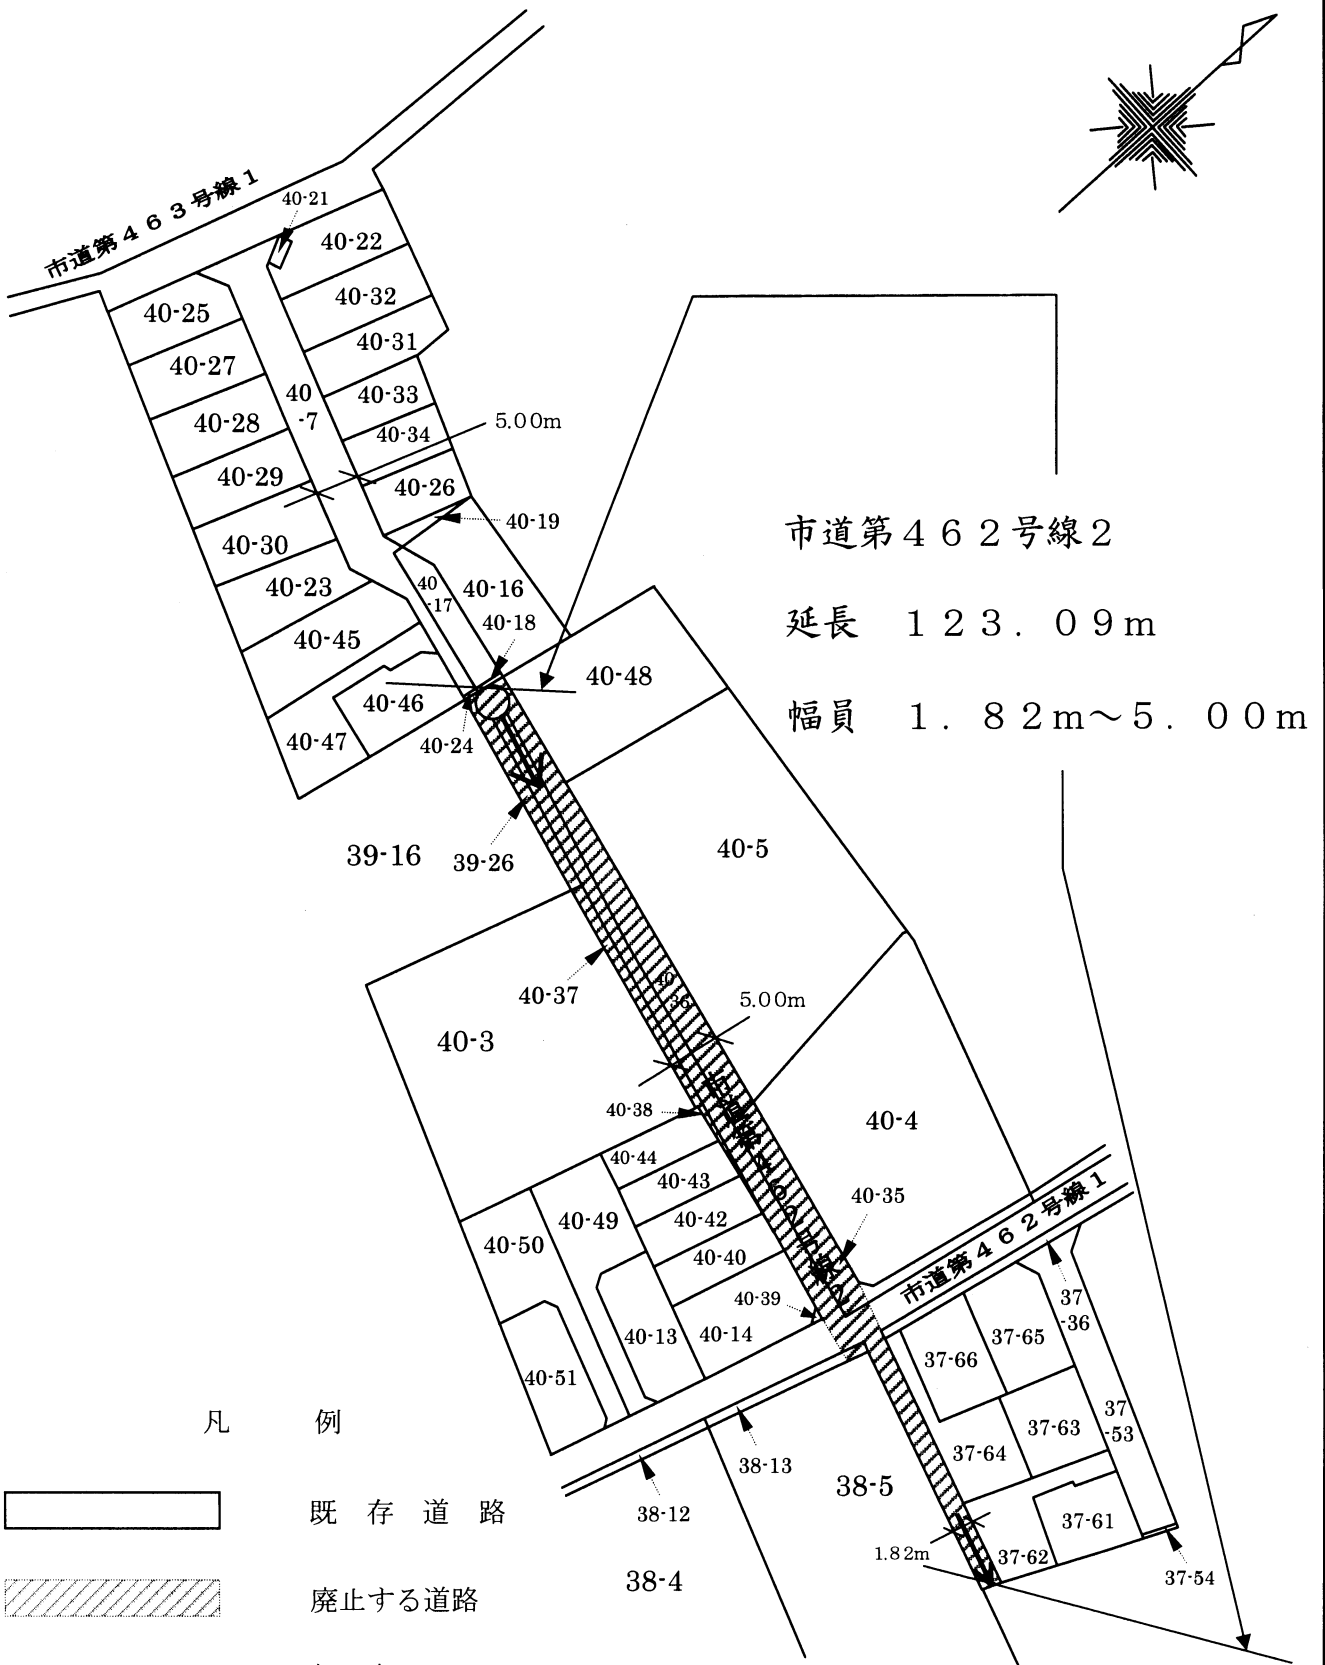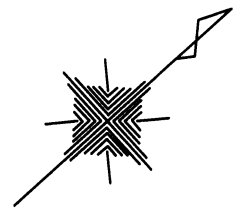


凡 例

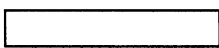


既存道路

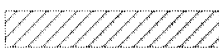

廃止する道路

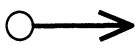

起 点

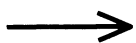

終 点