


比較検討図

所在：東村山市〇〇町〇丁目〇番〇

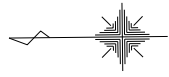


縮尺：〇/〇〇〇

比較検討図（見本）

比較検討図記載事項

- ①現況値、調整値（計算値）、既測値（近傍確定図等の寸法）の比較
- ②既存境界標と調整値（計算値）との差
- ③計算根拠
- ④凡例

（注意）原則公共基準点（市管理）を使用し、両側の境界線を確定すること。

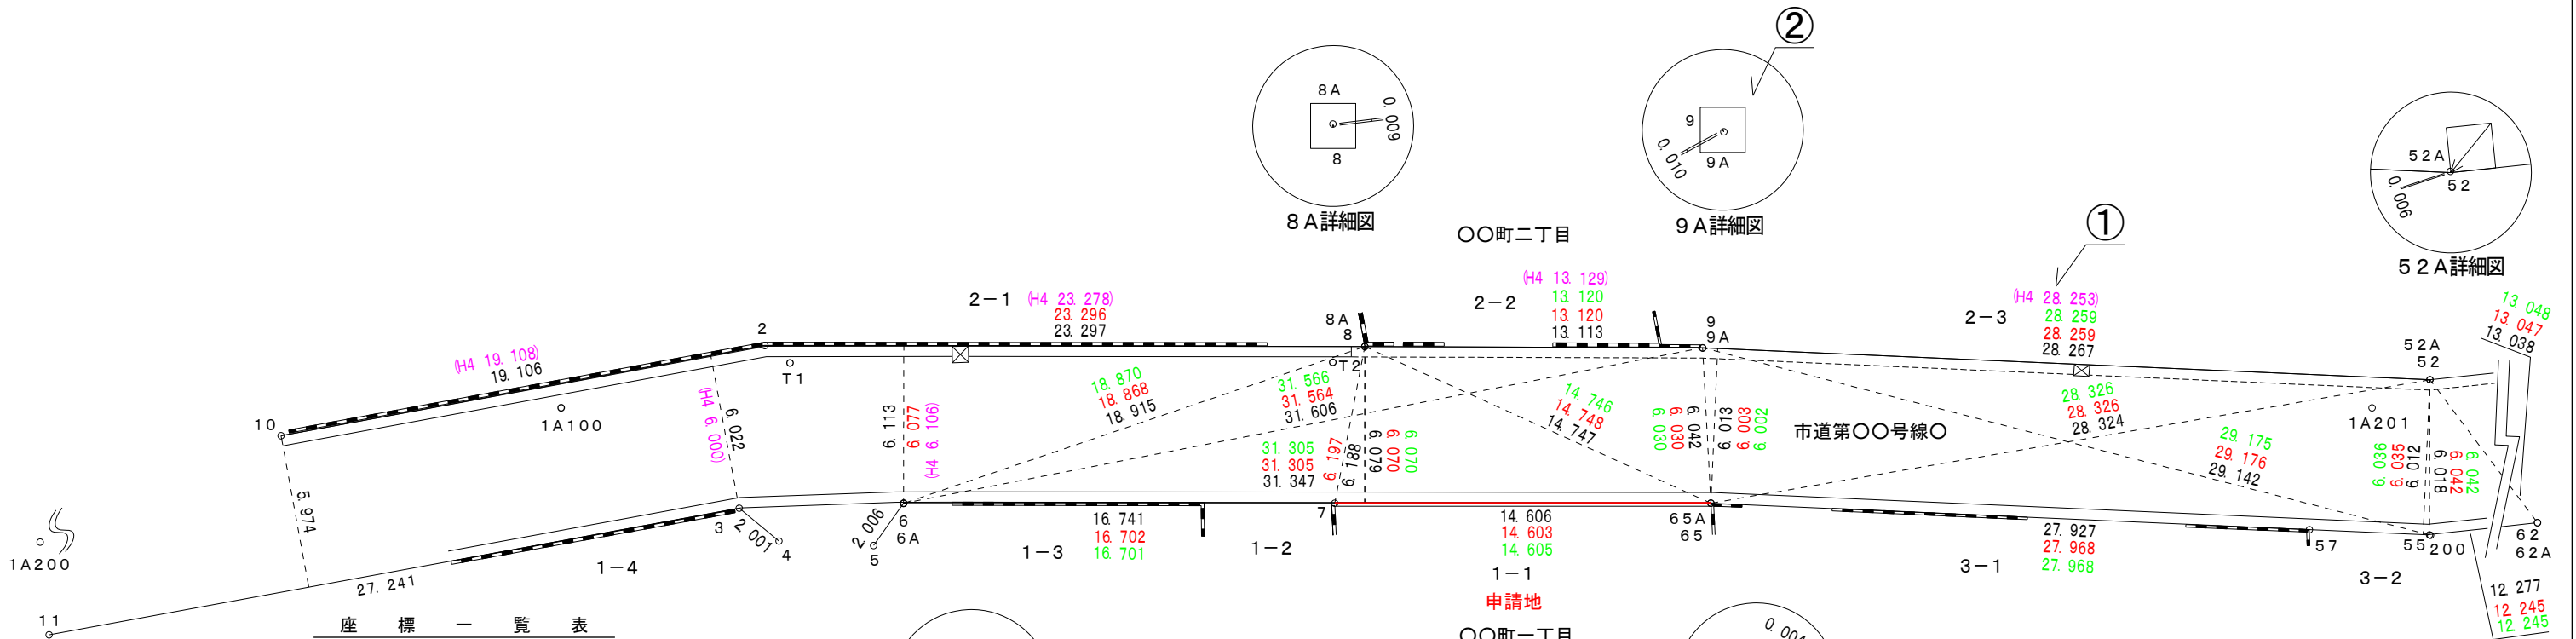

座標一覧表

測点名	X座標	Y座標	備考
2	-00000.000	-00000.000	市コンクリート杭 □
3	-00000.000	-00000.000	市金属標 □
4	-00000.000	-00000.000	市コンクリート杭上鉄 □
5	-00000.000	-00000.000	市コンクリート杭上鉄 □
6	-00000.000	-00000.000	市コンクリート杭 □
6A	-00000.000	-00000.000	計算点
7	-00000.000	-00000.000	民コンクリート杭 □
8	-00000.000	-00000.000	市コンクリート杭 □
8A	-00000.000	-00000.000	計算点
9	-00000.000	-00000.000	市コンクリート杭 □
9A	-00000.000	-00000.000	計算点
10	-00000.000	-00000.000	市コンクリート杭上鉄 □
11	-00000.000	-00000.000	市コンクリート杭 □
52	-00000.000	-00000.000	市コンクリート杭 □
52A	-00000.000	-00000.000	計算点
55	-00000.000	-00000.000	ペンキ
57	-00000.000	-00000.000	民金属標 □
62	-00000.000	-00000.000	市コンクリート杭 □
62A	-00000.000	-00000.000	計算点
65	-00000.000	-00000.000	民コンクリート杭 □
65A	-00000.000	-00000.000	計算点
200	-00000.000	-00000.000	計算点
201A	-00000.000	-00000.000	計算点
T1	-00000.000	-00000.000	鉄
T2	-00000.000	-00000.000	鉄
1A100	-00000.000	-00000.000	市基準点
1A200	-00000.000	-00000.000	市基準点
1A201	-00000.000	-00000.000	市基準点



③ 点名6Aは昭和52年測量図
辺長2.02を考慮した点

④ 凡例

- 黒数値 現況値
- 赤数値 調整値
- 緑数値 H12市図面座標値
- 紫数値 H4市図面座標値