


公共用地区域線測量図（見本）

- 公共用地区域線測量図作成要領
- ① A3サイズ普通紙で作成。
 - ② 縮尺は原則 1/250
 - ③ P点間（確定線）は赤色・その他は黒色。
 - ④ 確定点間距離、確定点名も赤色。
 - ⑤ ブロック塀、道路側溝等の現況地物を表示する。
 - ⑥ 拡大を必要とする箇所は、拡大図表示。
 - ⑦ 確定点間距離はcm以下切捨て、m表示。
 - ⑧ 文字、数字の大きさは2.0mm以上で鮮明に読めるように記入する。
 - ⑨ P点間の線は太線とする。
 - ⑩ 座標一覧表で、石標・金属標等は形状（方向）を記載する。

※最終立会日→



※立会日及び境界標設置日以降→

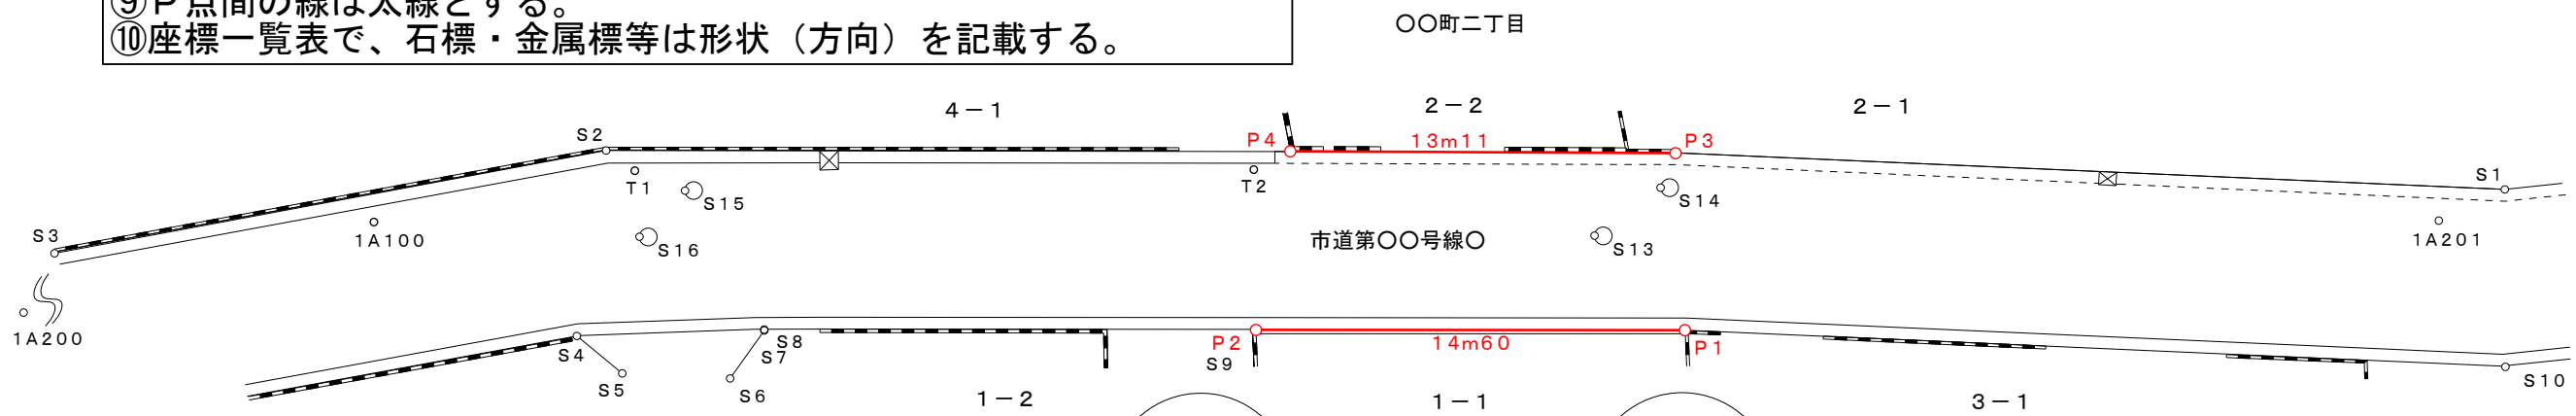

座 標 一 覧 表

測 点 名	X 座 標	Y 座 標	備 考
P1	-000000.000	-000000.000	民コンクリート杭 田
P2	-000000.000	-000000.000	市 鎮
P3	-000000.000	-000000.000	市金属標 田
P4	-000000.000	-000000.000	市金属標 田
S1	-000000.000	-000000.000	市コンクリート杭 田
S2	-000000.000	-000000.000	市コンクリート杭 田
S3	-000000.000	-000000.000	市 鎮
S4	-000000.000	-000000.000	市金属標 田
S5	-000000.000	-000000.000	市コンクリート杭上鎮
S6	-000000.000	-000000.000	市コンクリート杭上鎮
S7	-000000.000	-000000.000	市コンクリート杭 田
S8	-000000.000	-000000.000	計算点
S9	-000000.000	-000000.000	民コンクリート杭 田
S10	-000000.000	-000000.000	計算点
S11	-000000.000	-000000.000	人孔刻み
S12	-000000.000	-000000.000	人孔刻み
S13	-000000.000	-000000.000	人孔刻み
S14	-000000.000	-000000.000	人孔刻み
T1	-000000.000	-000000.000	鎮
T2	-000000.000	-000000.000	鎮
1A100	-000000.000	-000000.000	市基準点
1A200	-000000.000	-000000.000	市基準点
1A201	-000000.000	-000000.000	市基準点

世界測地系（2011）

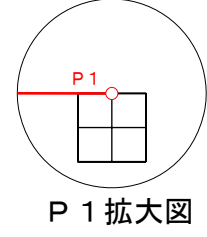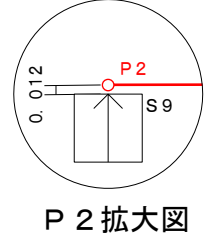

令和〇年〇月〇日 立会年月日

令和〇年〇月〇日 測量年月日

令和〇年〇月〇日 作成年月日

作成者

〇市〇町〇丁目〇番地〇〇〇〇

土地家屋調査士

〇〇〇〇

印