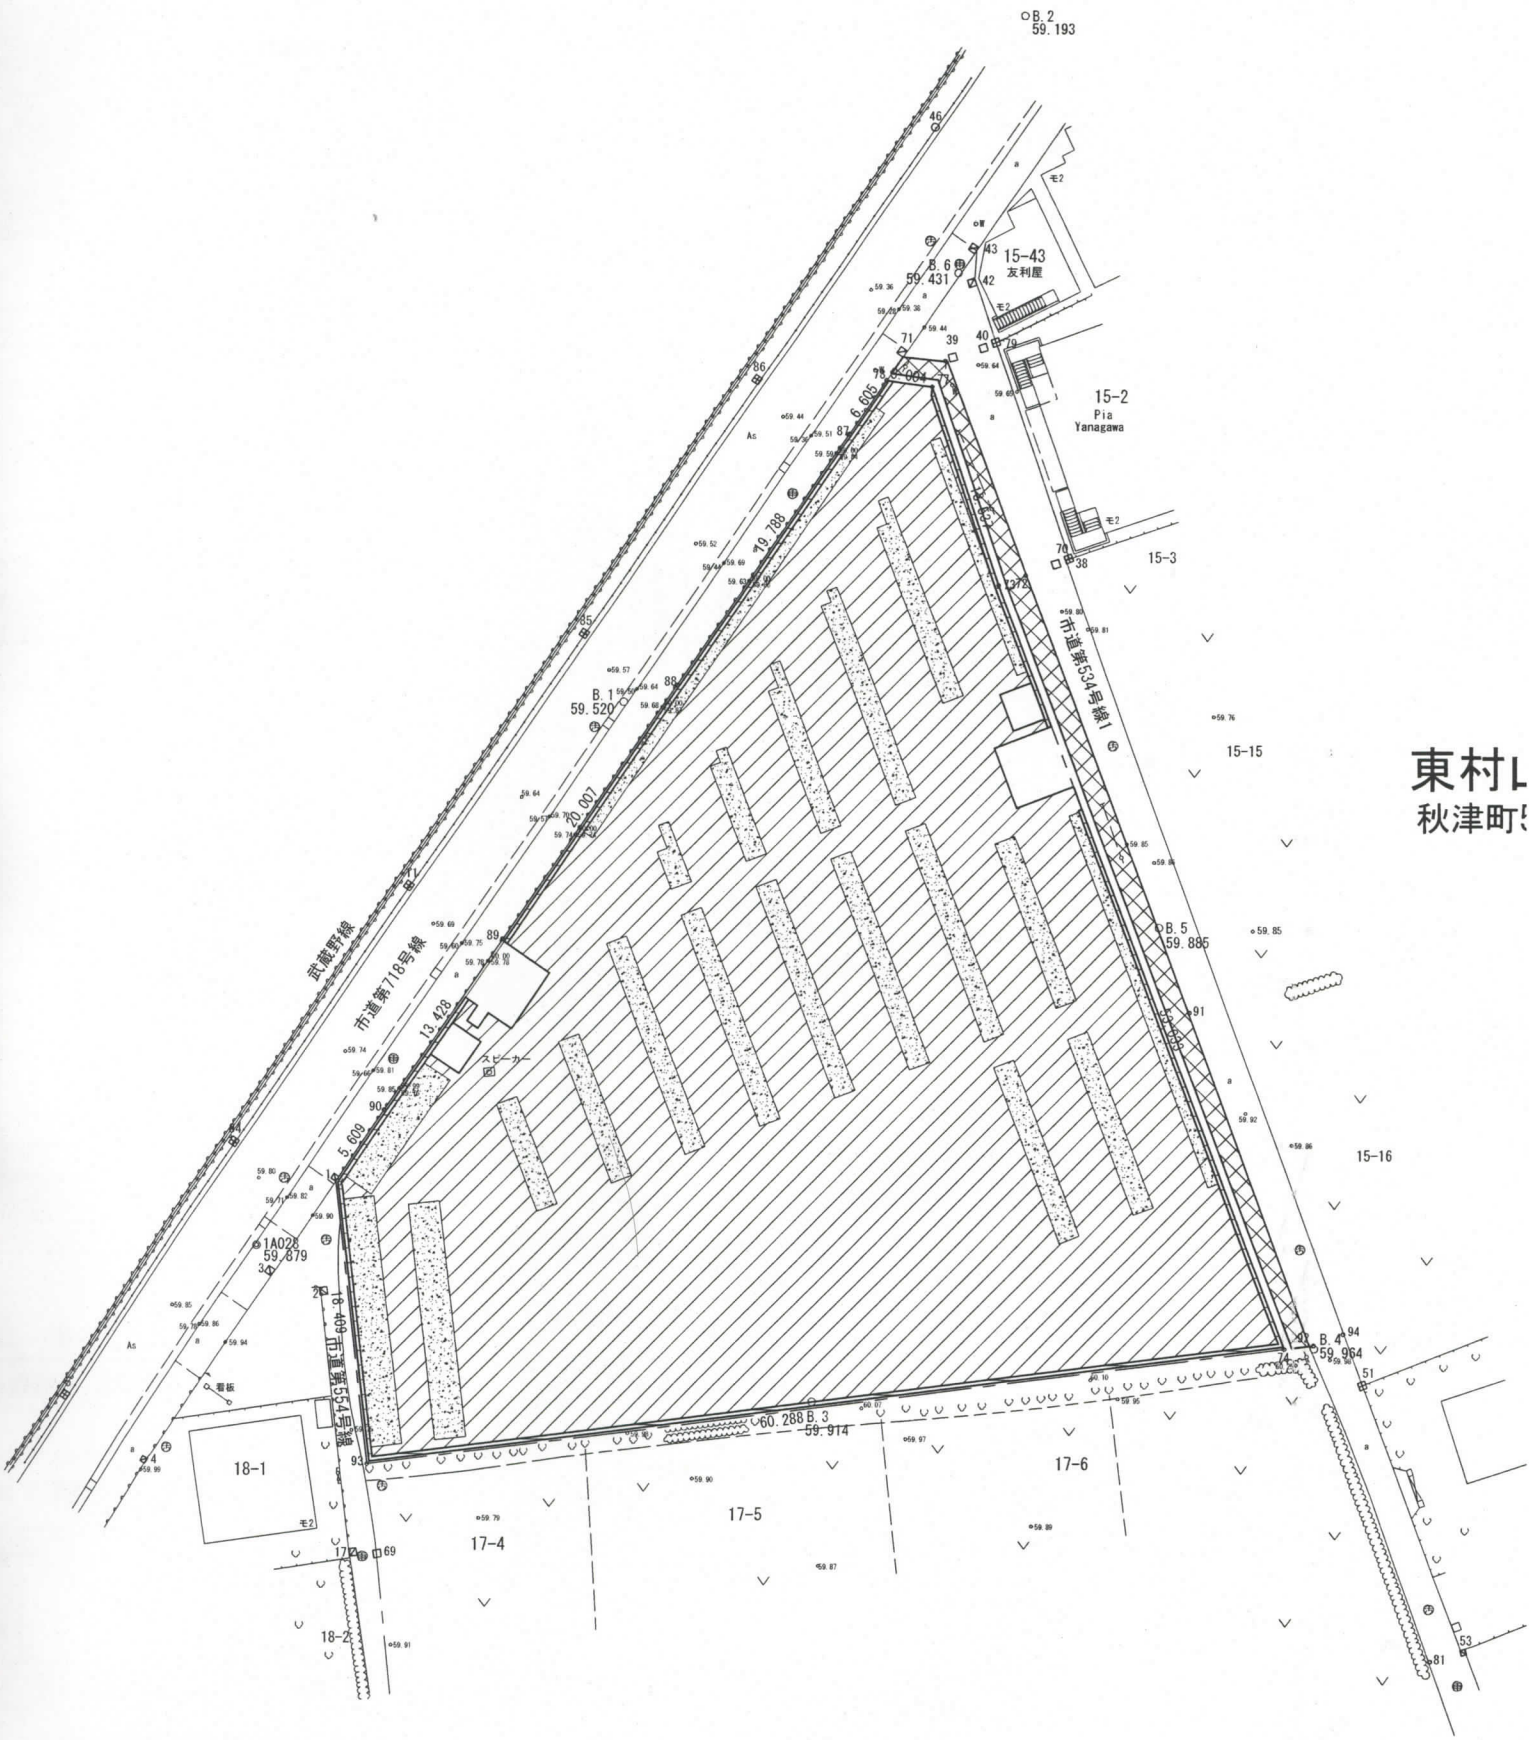平　　面　　図 S=1:500 (S=1:250)