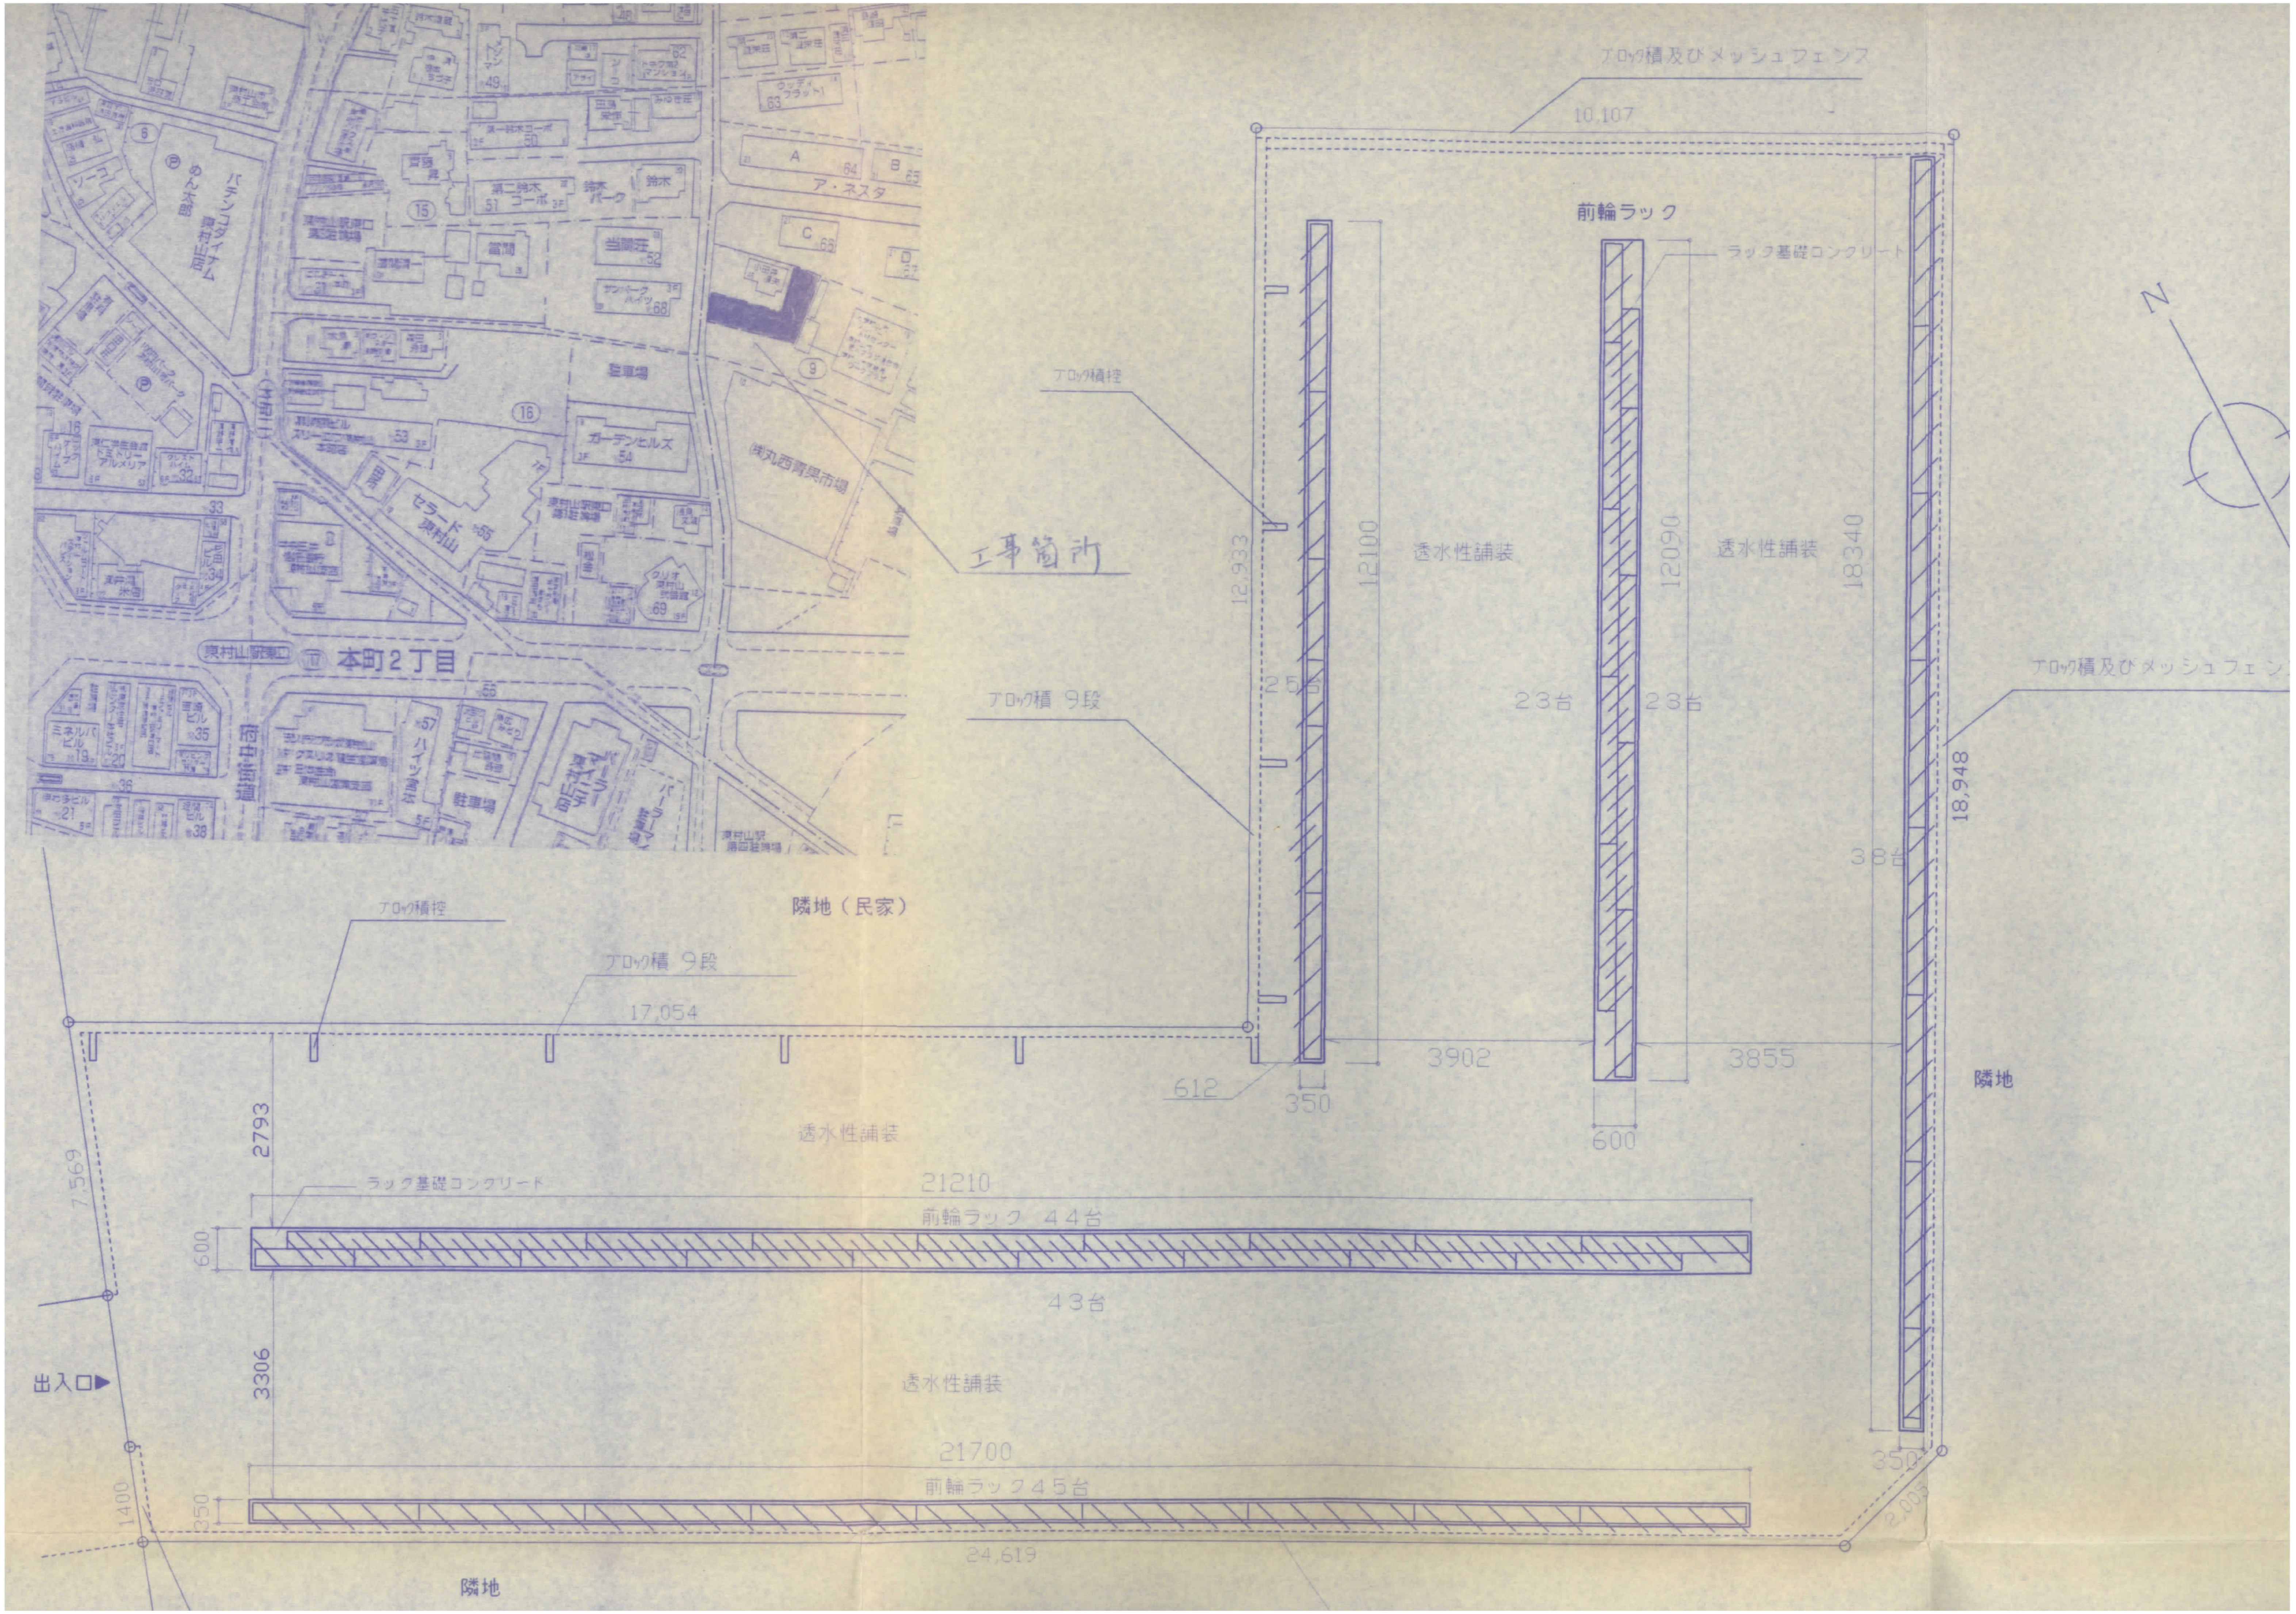
工事箇所
本町2丁目
東村山駅東口
アロック積及びメッシュフェンス
10,107
前輪ラック
ラック基礎コンクリート
アロック積控
アロック積 9段
12,933
12100
25台
透水性舗装
12090
23台
23台
18340
38台
18,948
3902
3855
612
350
600
隣地
隣地（民家）
17,054
2793
7,569
21210
前輪ラック 44台
43台
3306
出入口▶
21700
前輪ラック45台
1400
24,619
2,003
N